


Peterswahl

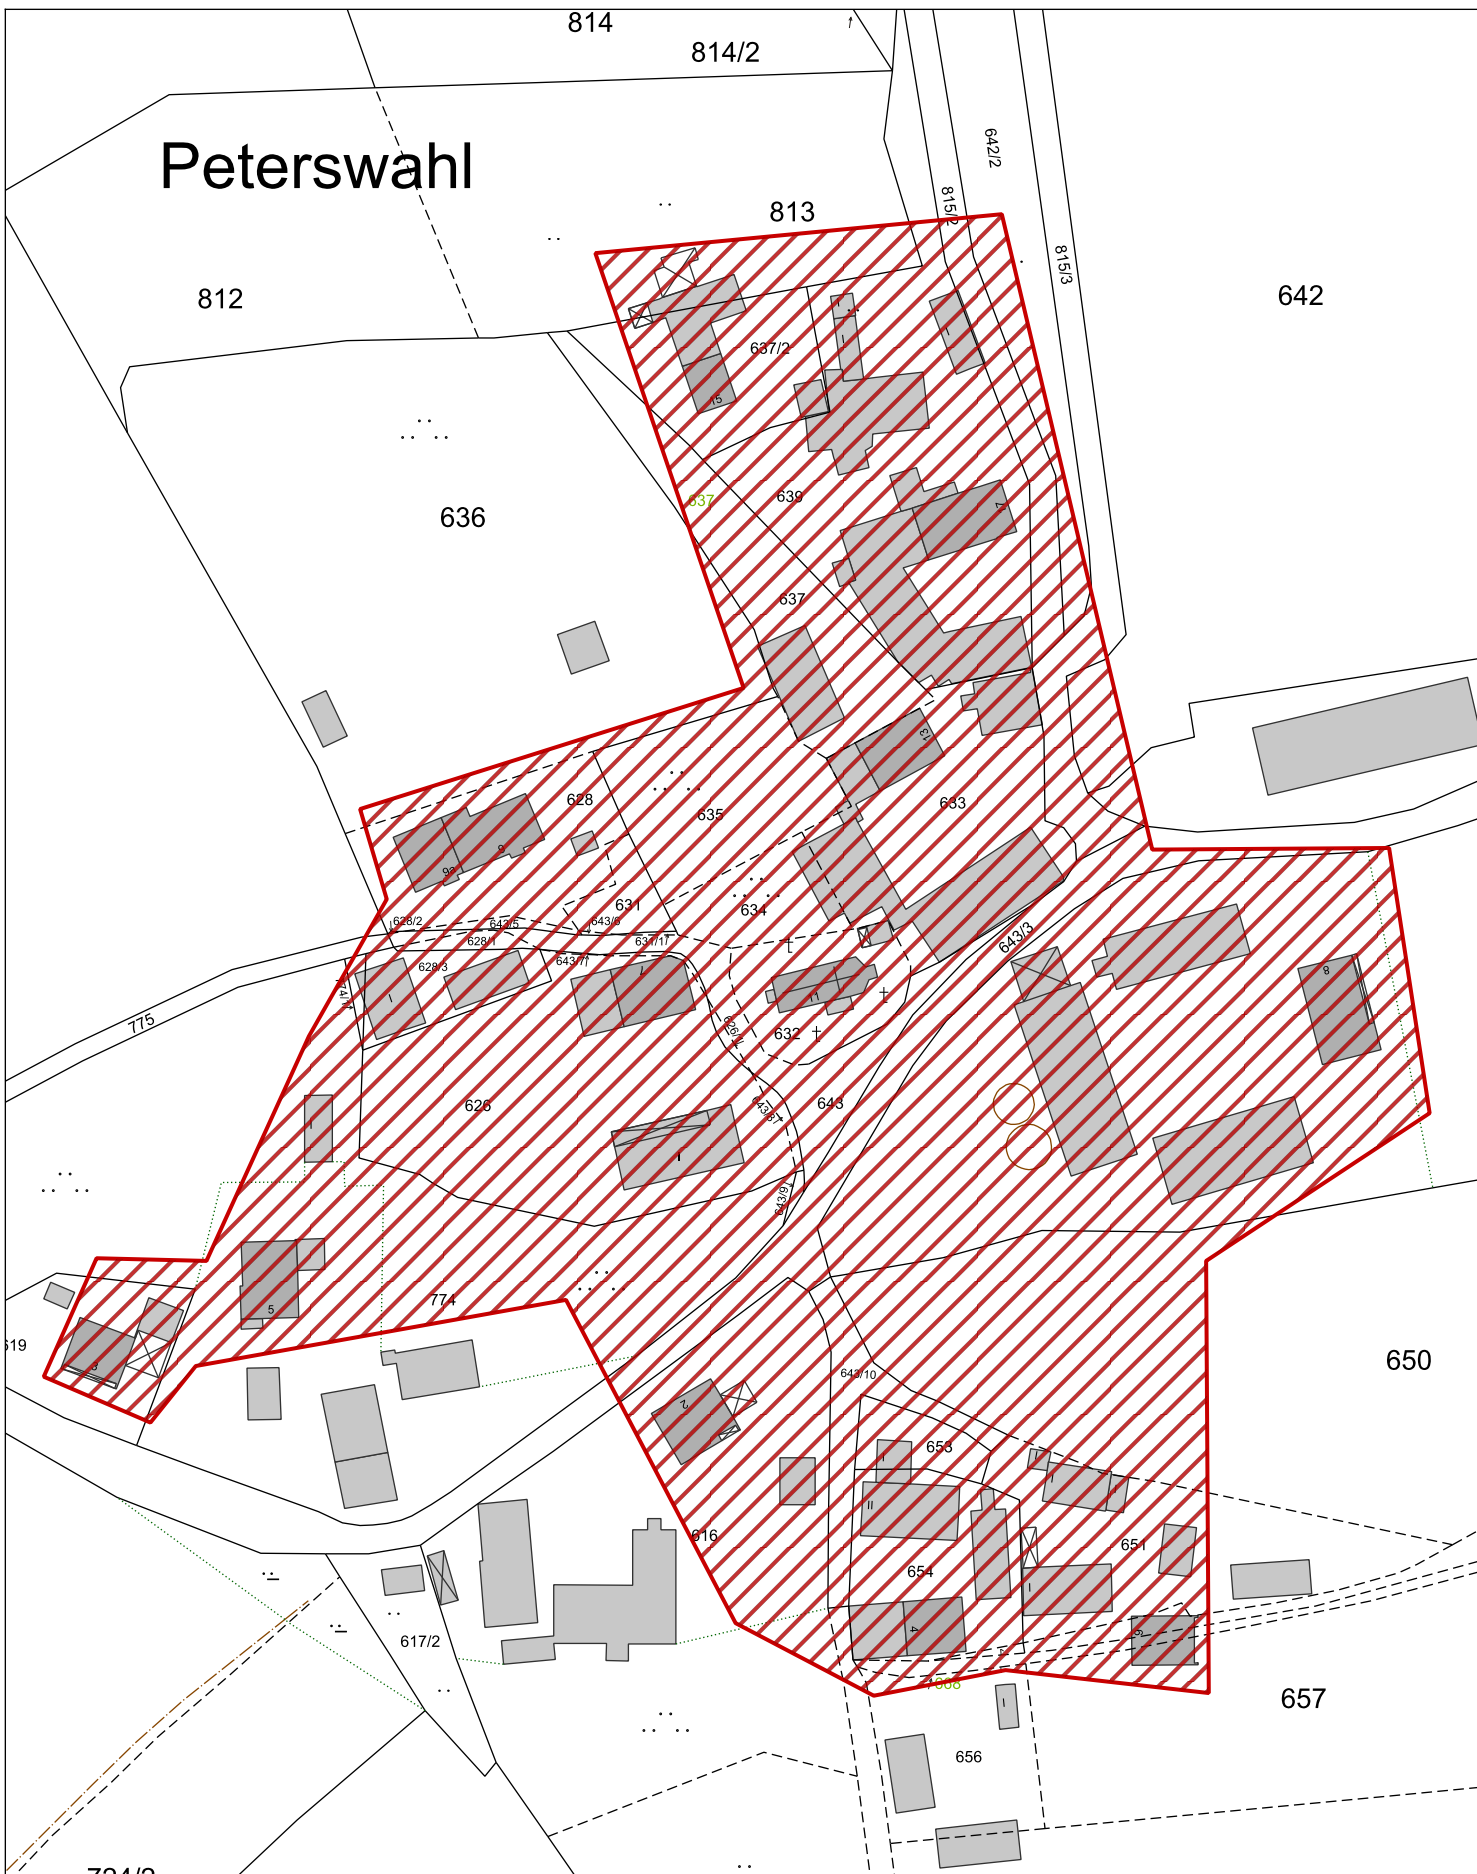

Corwese GmbH

Gemeinde Hörgerthausen
vorl. Ausbaubereich
Los 2: Detailplan Peterswahl
30 -50 MBit/s



Erstellt von: R. Zeiler
Erstellt am: 25.07.2015
Maßstab 1:1542

