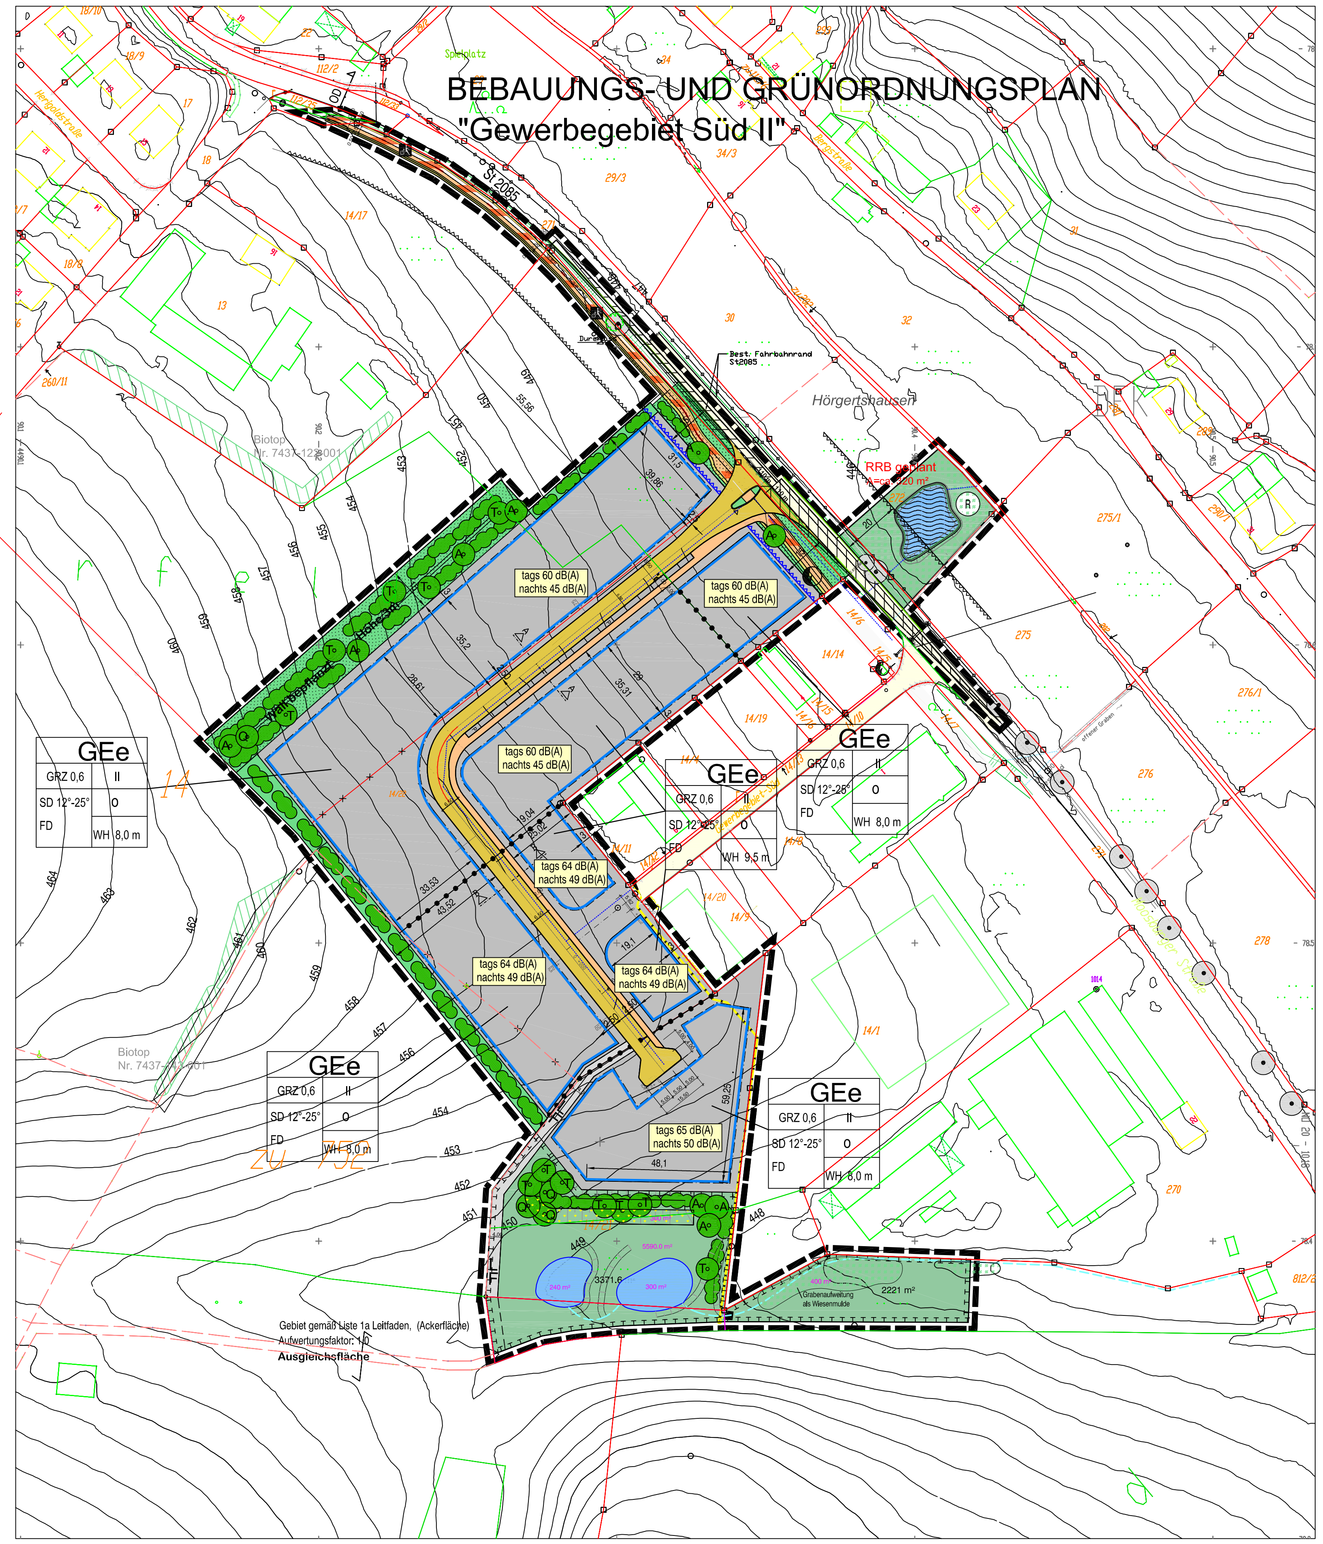
BEBAUUNGS- UND GRÜNORDNUNGSPLAN
"Gewerbegebiet Süd II"
Hörgertshausen
RRB geplant
Best. Fahrbahnrand 312005
Biotop Nr. 7437-372-001
Biotop Nr. 7437-372-002
Spielplatz
Wiesenweg
Hauptstraße
Hörgertshausen
Weg
Graben
Graben
Graben